

LEGENDA

stav návrh rezerva

mapový podklad a hranice

	HRANICE ŘEŠENÉHO ÚZEMÍ
	HRANICE KATASTRÁLNÍCH ÚZEMÍ V RÁMCI ŘEŠENÉHO ÚZEMÍ ÚP

základní členění území

	ZASTAVĚNÉ ÚZEMÍ
	ZASTAVITELNÉ PLOCHY
	ÚZEMNÍ REZERVY

limity a jevy v území

	NATURA 2000 - EVROPSKY VÝZNAMNÁ LOKALITA
	CHRÁNĚNÁ OBLAST PŘÍROZENÉ AKUMULACE VOD
	CHRÁNĚNÉ LOŽISKOVÉ ÚZEMÍ
	DOBÝVACÍ PROSTOR
	ŽELEZNICE
	PŘELOŽKY SILNIC II. A III. TŘ.
	OP VZLETOVÉHO A PŘIBLIŽOVACÍHO PROSTORU (LKCH)
	VČ. VYZNAČENÍ DRAH

ZÚR ÚK - ÚSES návrh


	NRBK A RBK K ZALOŽENÍ/FUNKČNÍ
	NRBC A RBC FUNKČNÍ

ZÚR ÚK - plochy a koridory nadmístního významu

	PÁNEVNÍ CYKLOTRASA
	KORIDOR PRO VEDENÍ VTL PLYNOVODU
	ÚZEMNĚ EKOLOGICKÉ LIMITY TĚŽBY HNĚDÉHO UHLÍ
	KORIDOR ŽELEZNICE
	KORIDOR SILNICE

ZÚR ÚK - rozvojové plochy a oblasti, specifické oblasti

	SPECIFIKÁ OBLAST REPUBLIKOVÁ - ZPŘESNĚNÍ
	SPECIFIKÁ OBLAST NADMÍSTNÍHO VÝZNAMU
	ROZVOJOVÁ OBLAST REPUBLIKOVÉHO VÝZNAMU - ZPŘESNĚNÍ
	ROZVOJOVÁ OBLAST NADMÍSTNÍHO VÝZNAMU
	ROZVOJOVÁ OSA REPUBLIKOVÉHO VÝZNAMU - ZPŘESNĚNÍ
	ROZVOJOVÁ OSA NADMÍSTNÍHO VÝZNAMU

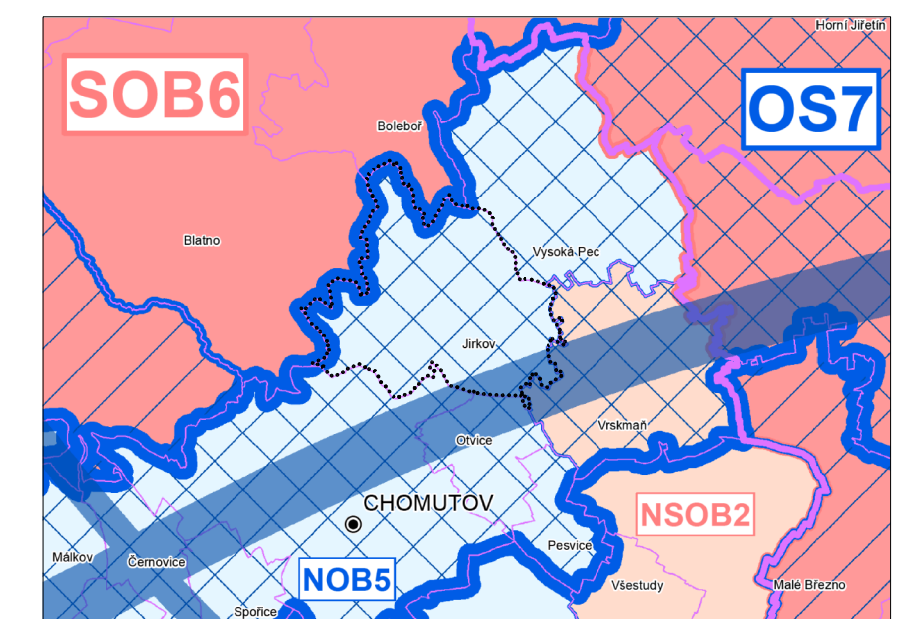

JIRKOV

ÚZEMNÍ PLÁN

OBJEDNÁVATEL MĚSTO JIRKOV
 PŮRBOVATEL MÚ CHOMUTOV - odbor rozvoje a investic
 ZPRACOVATEL ING. ARCH. IVAN KAPLAN - AGORA STUDIO
 Vínohradská 156, PRAHA 3, 130 00
 AUTORSKÝ TÝM DOC. ING. ARCH. IVAN KAPLAN
 ING. KATEŘINA JELINKOVÁ
 ING. ARCH. KLÁRA VÁCHALOVÁ

ODŮVODNĚNÍ	
OBSAH VÝKRESU :	Č. VÝKRESU :
ŠIRŠÍ VZTAHY	2
ZPRACOVALI :	PARÉ :
DOC. ING. ARCH. IVAN KAPLAN ING. KATEŘINA JELINKOVÁ ING. ARCH. KLÁRA VÁCHALOVÁ	
MĚŘÍTKO : 1 : 25 000	DATUM : I/2024
100 m	300 m