




Pohled severní

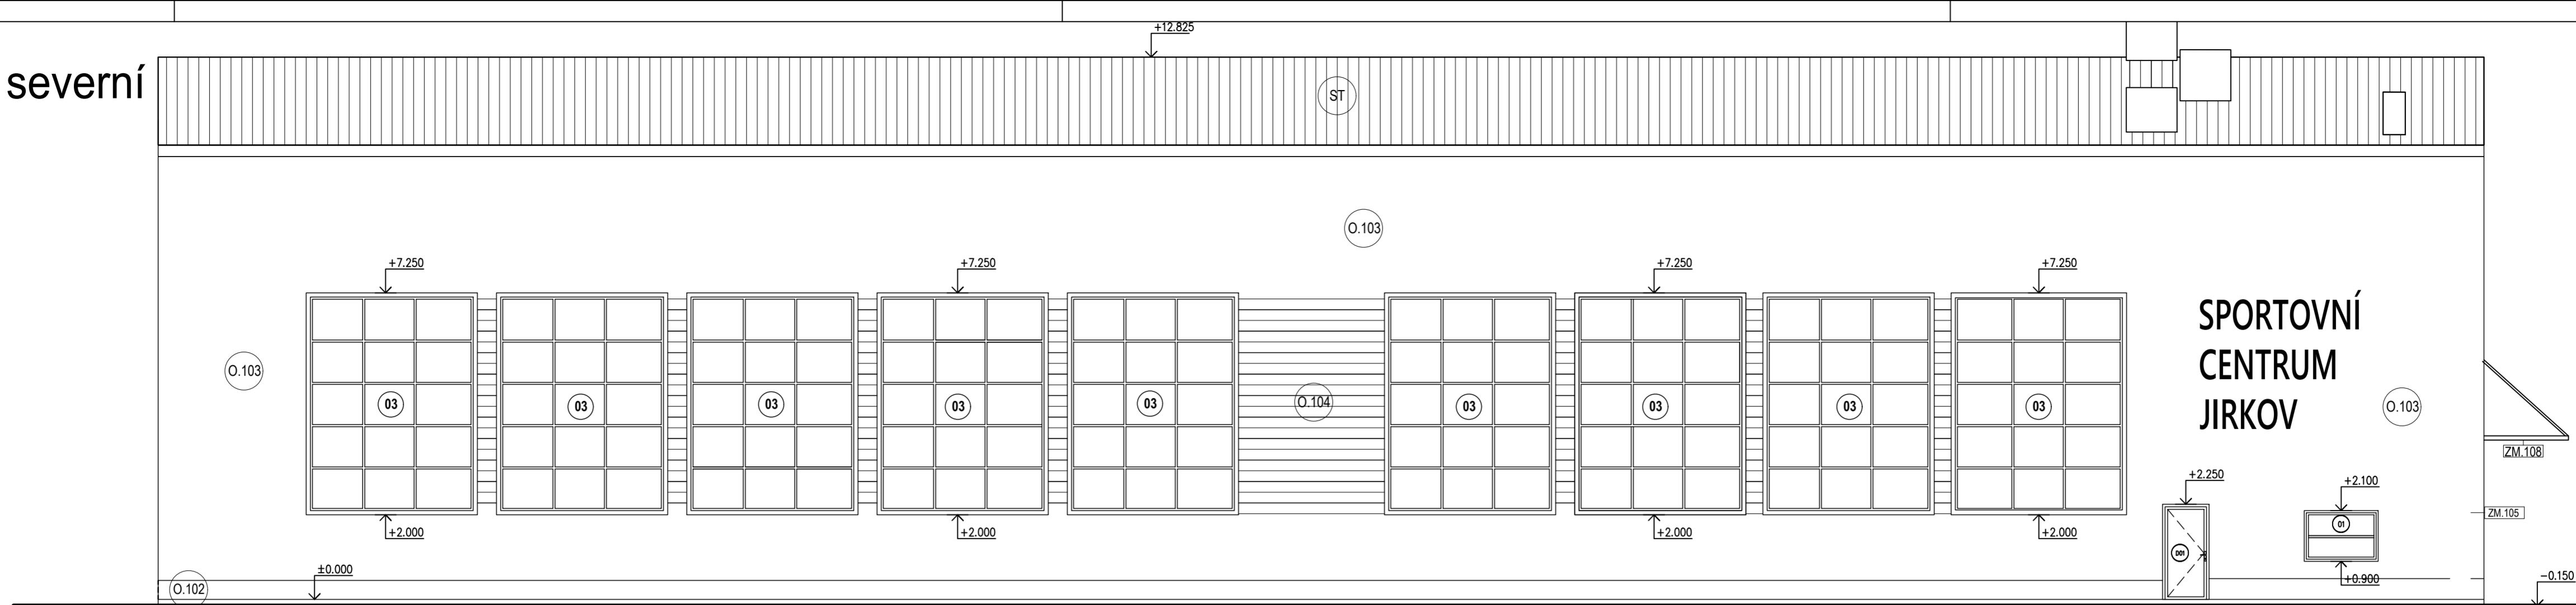


Pohled jižní

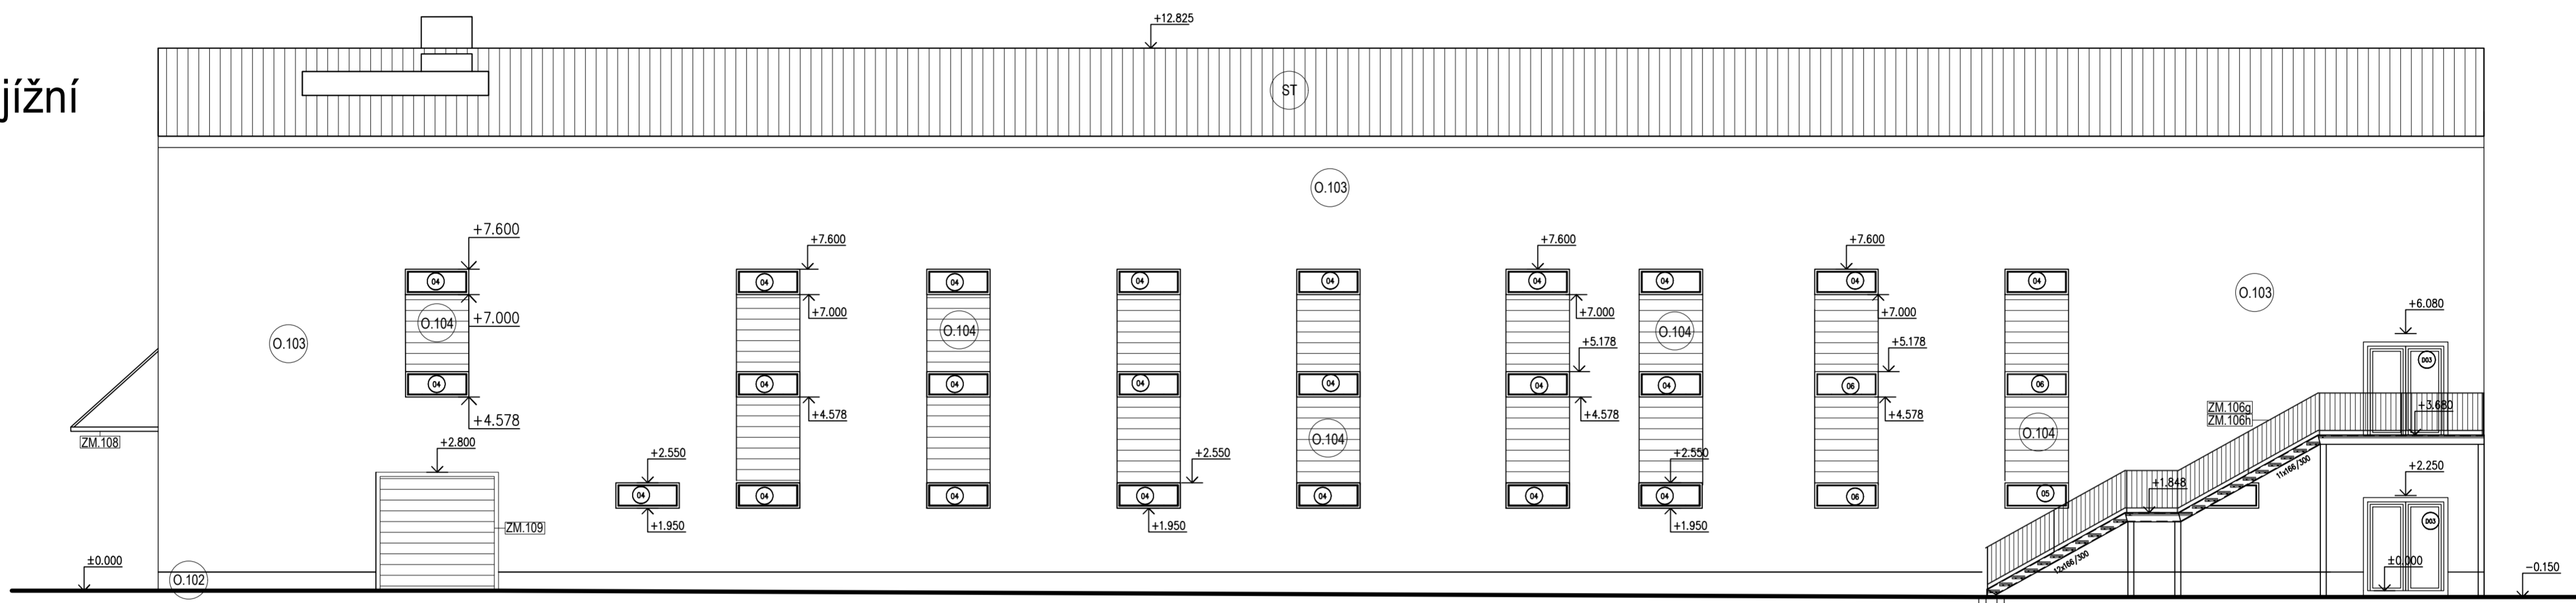

Pohled východní

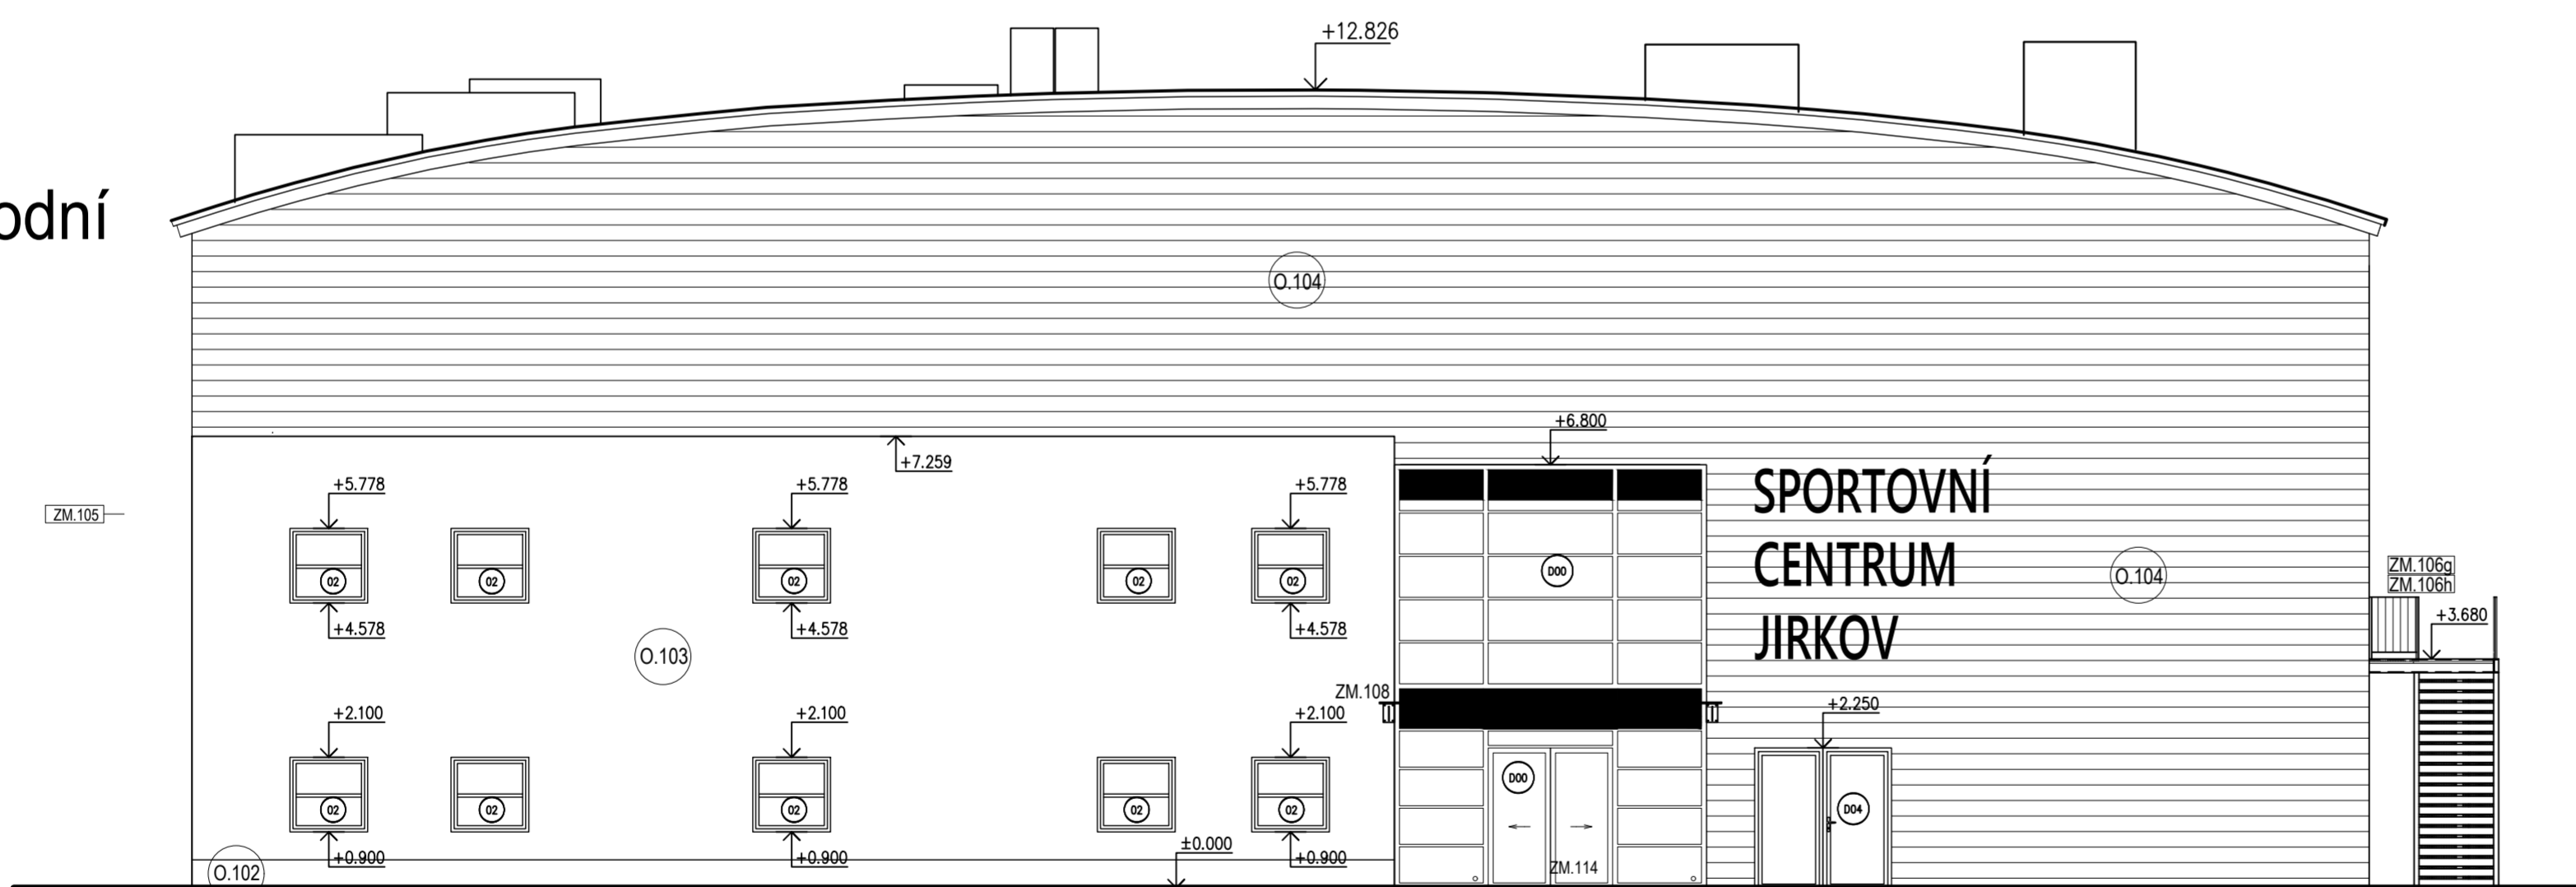

Pohled západní

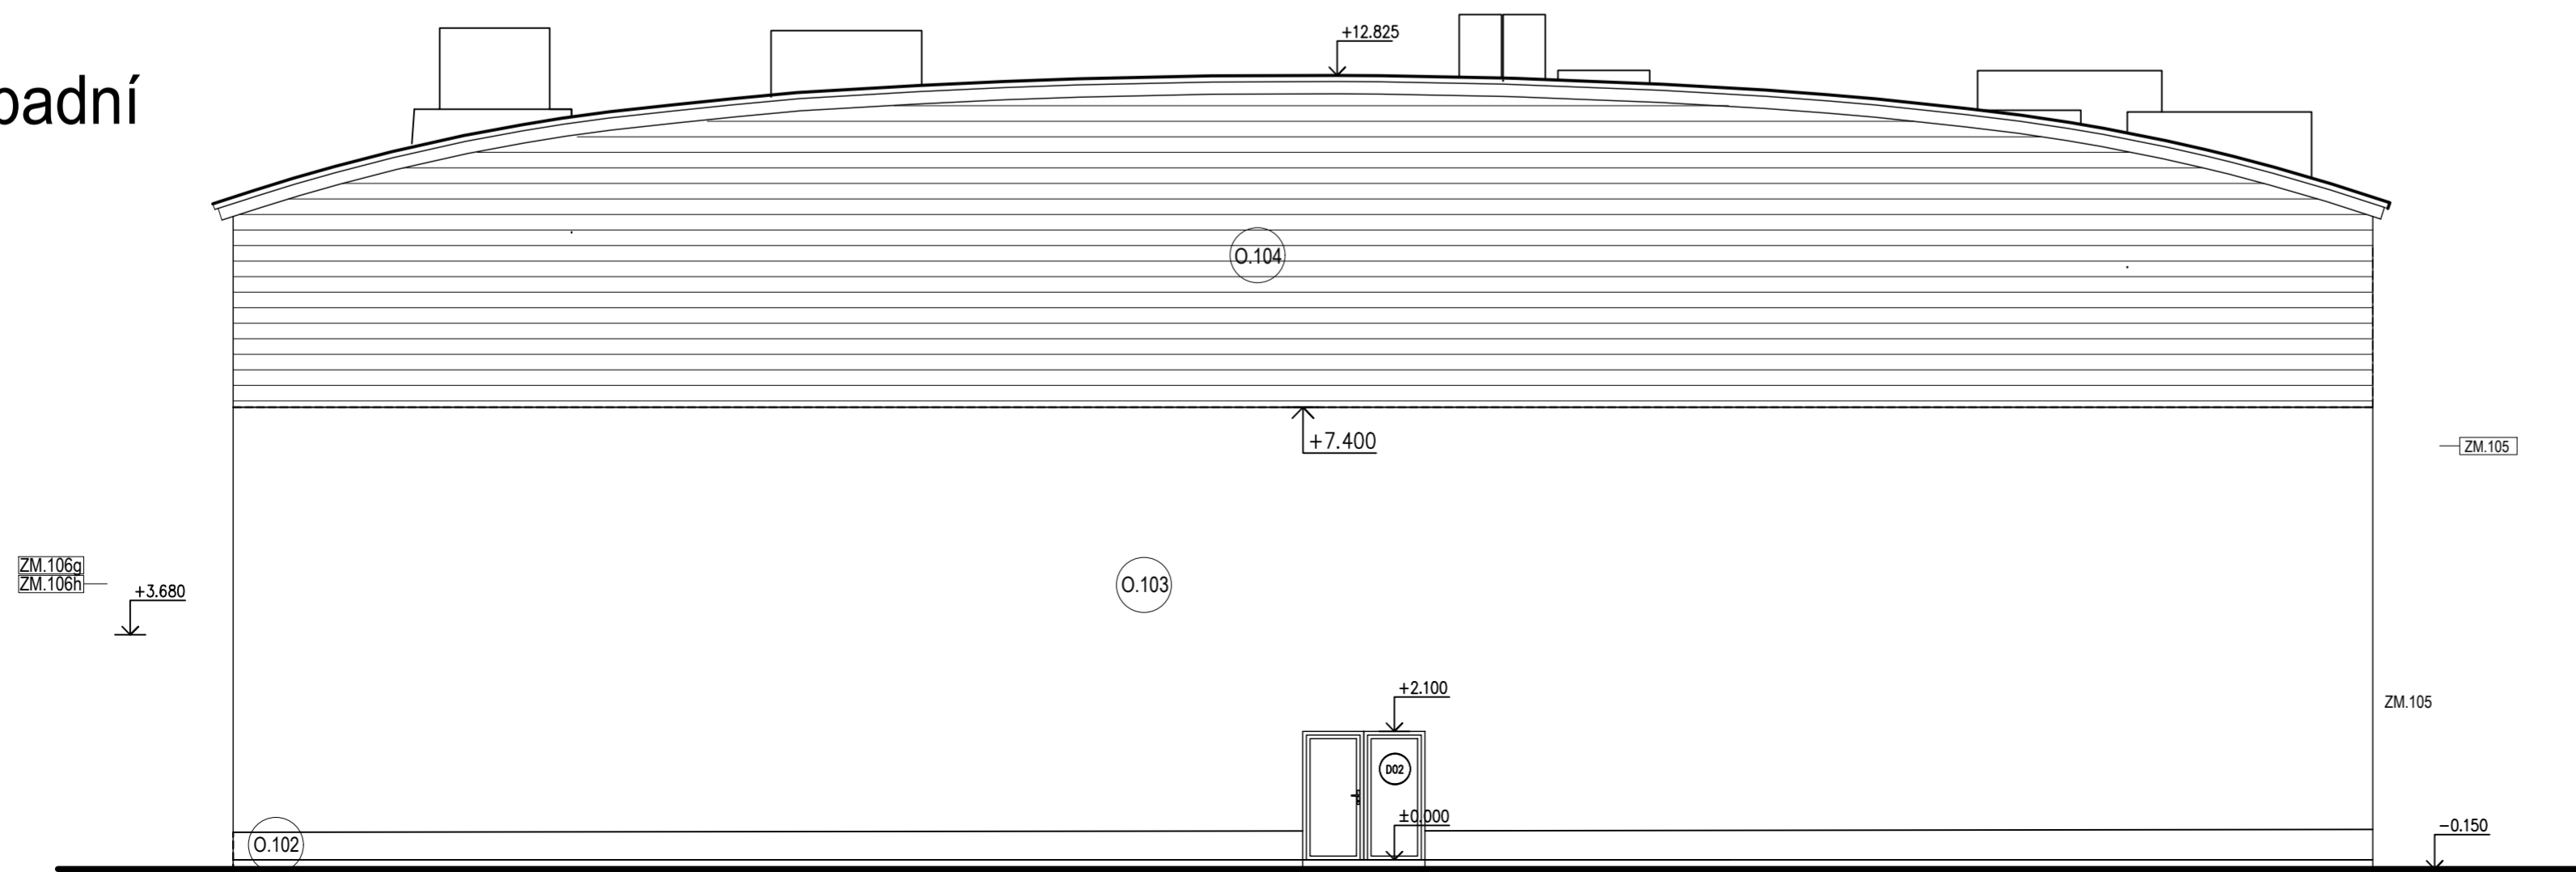

Označení typu	Popis	Tloušťka (mm)
0.102	CELOPROBARVENÁ SILIKÁTOVÁ SOKLOVÁ OMÍTKA, RAL 7038	20
0.103	CELOPROBARVENÁ SILIKÁTOVÁ OMÍTKA, RAL 9010	20
0.104	VNĚJŠÍ OBKLAD ZE SIBIŘSKÉHO MODŘÁNU	20
ST	STŘEŠNÍ SENDVIČOVÝ PANEĽ	

Investor: Město Jirkov Nám. Dr. E. Beneše 1 431 11 Jirkov				
Odpovědný projektant	Vypracoval	Kontroloval		
Pavel Štryr, aut. tech.	Bc. Markéta Čopová	Ing. Lenka Kosnarová		
Oprávněná osoba kooperanta:			číslo zakázky:	
Odpovědný projektant	Vypracoval	Kontroloval		
Pavel Štryr, aut. tech.	Bc. Markéta Čopová	Ing. Lenka Kosnarová		
stavba: Novostavba sportovní haly u 3.ZŠ Jirkov			formát	8 x A4
SO.01			číslo zakázky	21274
objekt:			stupeň dokumentace	DPS
profese: D.1.1.b Architektonicko stavební část			datum 1.vydání	05 / 2022
obsah: Pohledy			měřítko	1:100
název dig souboru:			číslo výkresu:	výtisk číslo:
datum revize:			číslo revize:	
			10	